


# Seminarraum S 7b 4277.EG.073B

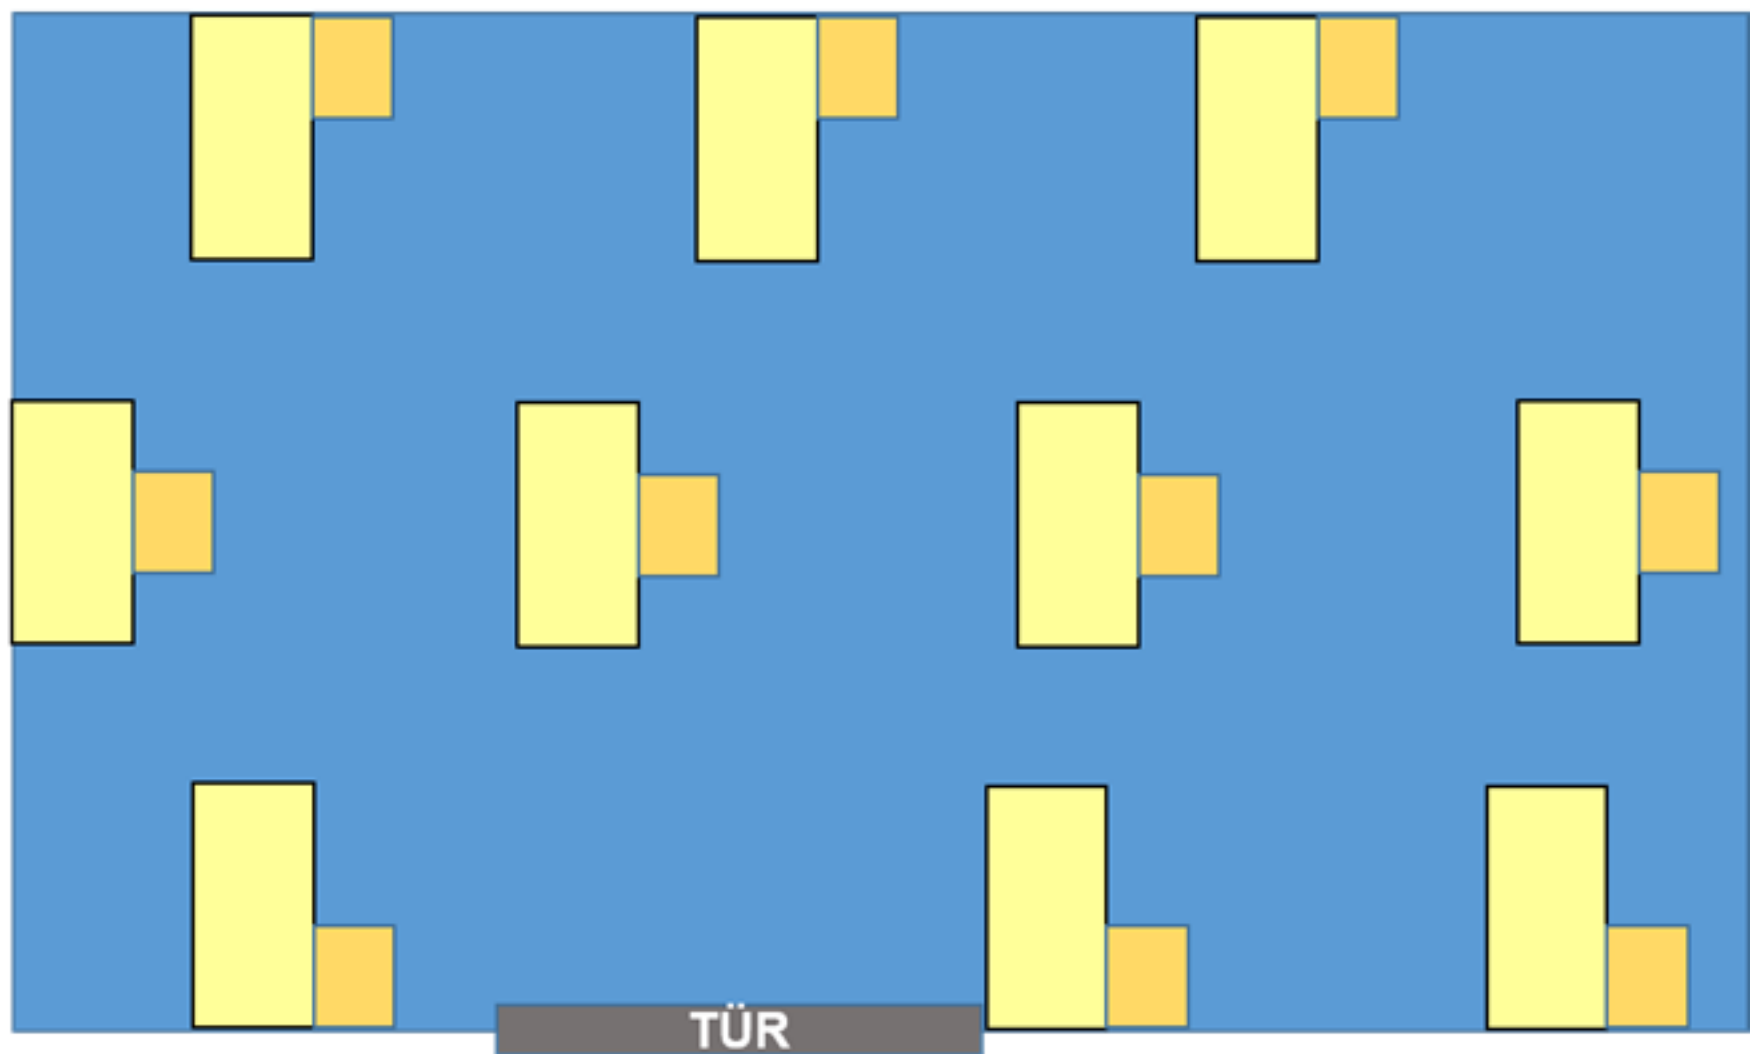

Nutzbare Fläche 5,0 x 9,6m Tische 1,2 x 0,6m zzgl. 0,4m Sitz → 10 Prüfungsplätze