


Seminarraum S 5 4277.EG.108

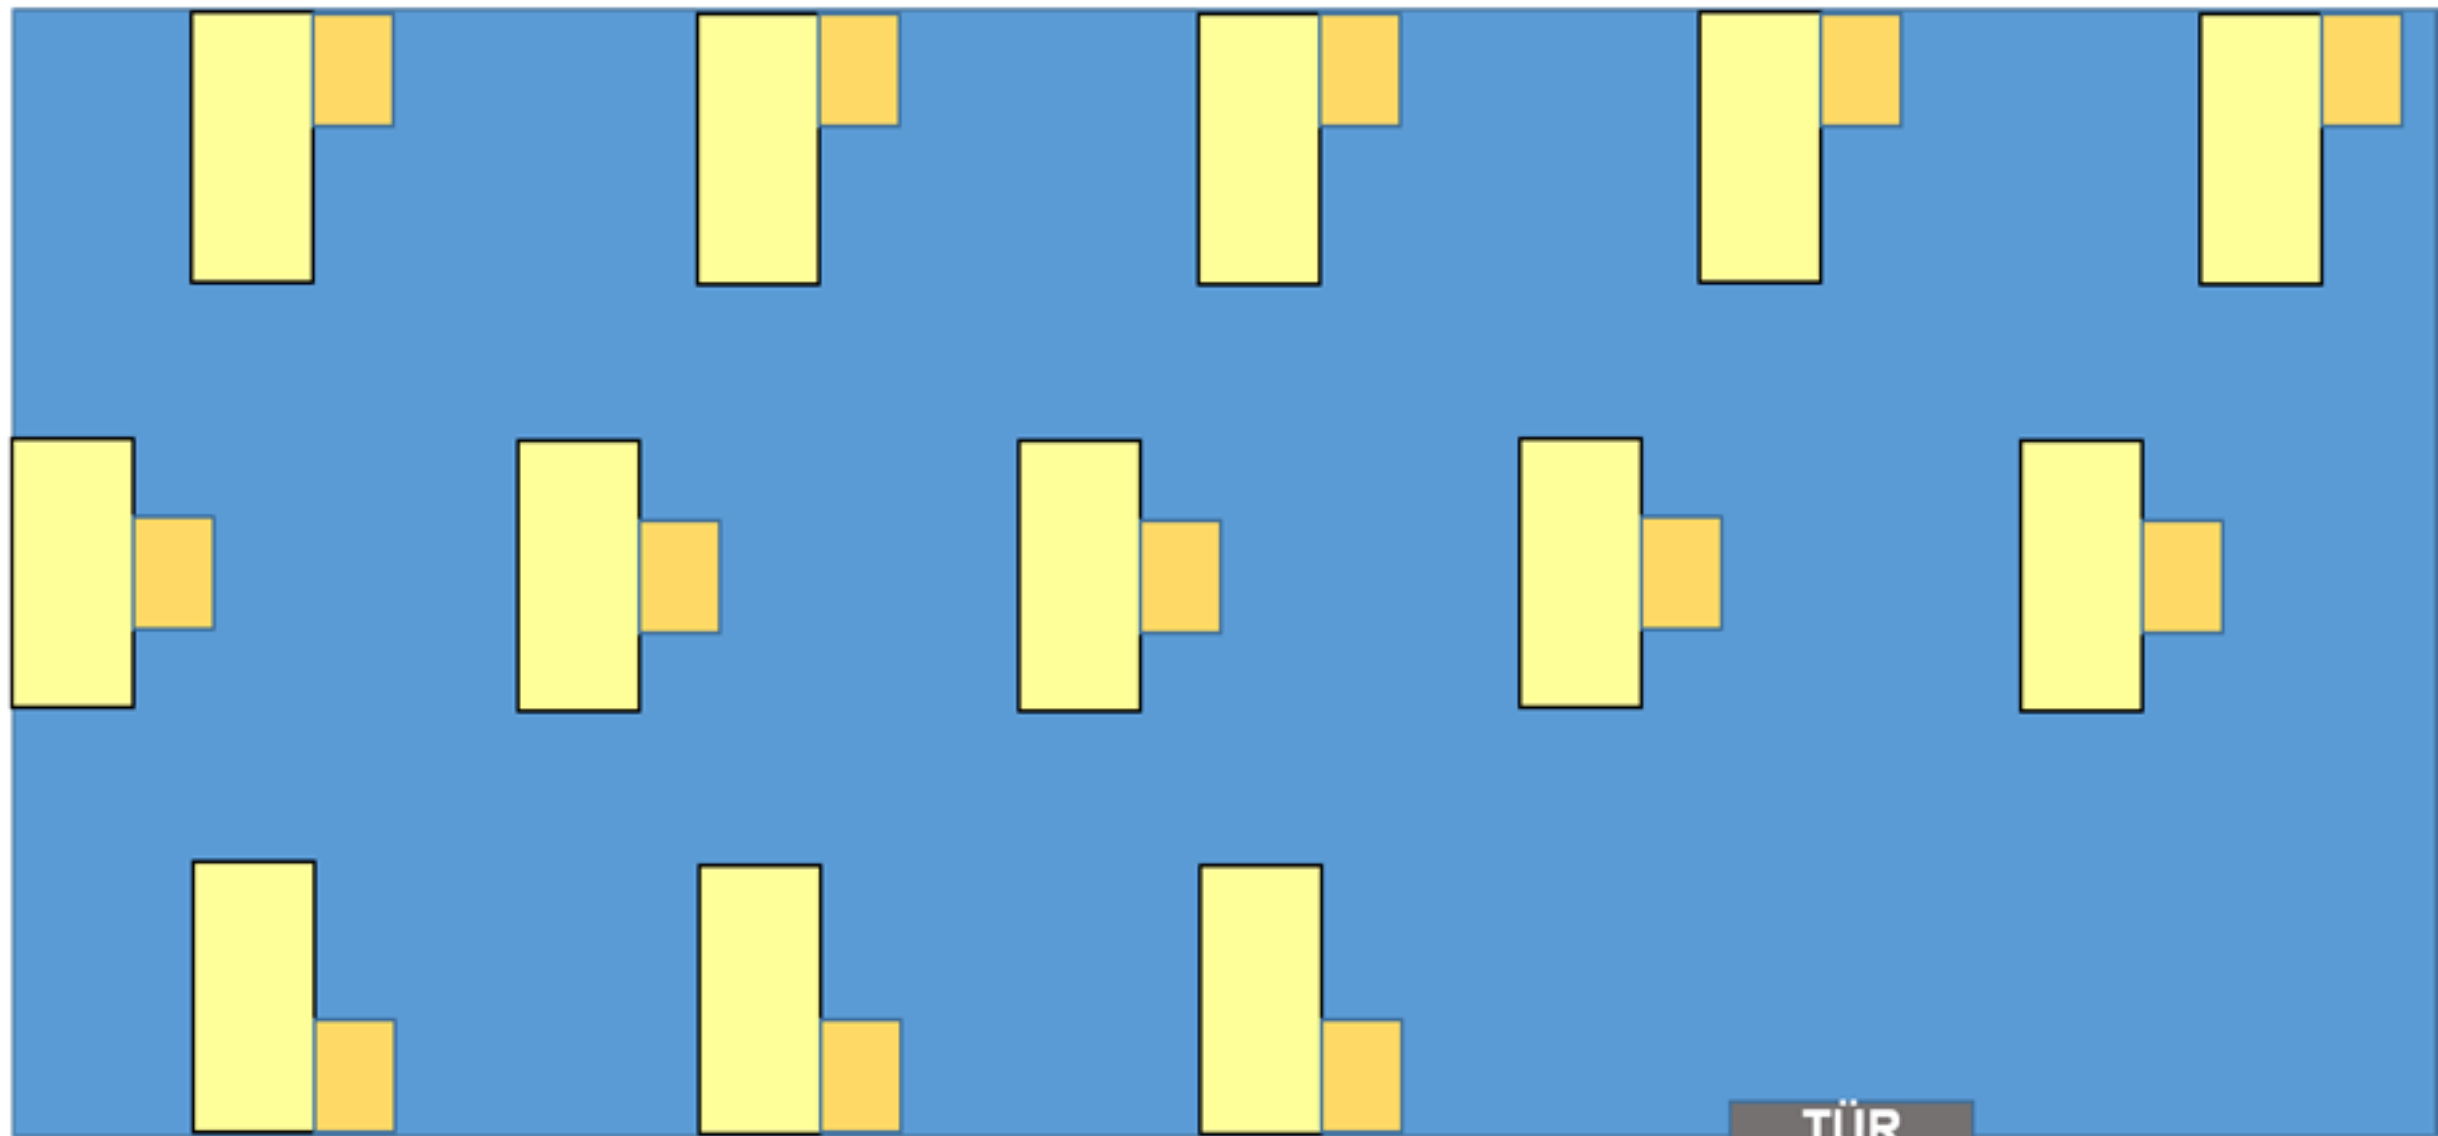

Nutzbare Fläche 5,0 x 12,0m Tische 1,2 x 0,6m zzgl. 0,4m Sitz → 13 Prüfungsplätze

TÜR